



# COMUNE DI PESSINETTO

## Manutenzione strade comunali progetto esecutivo


tav. 2

Planimetria con l'indicazione degli interventi previsti  
Tratto Pessinetto Fuori-Bernucchio

progettista

Arch. Valeria BERGAGNA TEPAS  
Strada Fornelli-Chiaves, 14  
10070 Monastero di Lanzo (TO)

giugno 2017

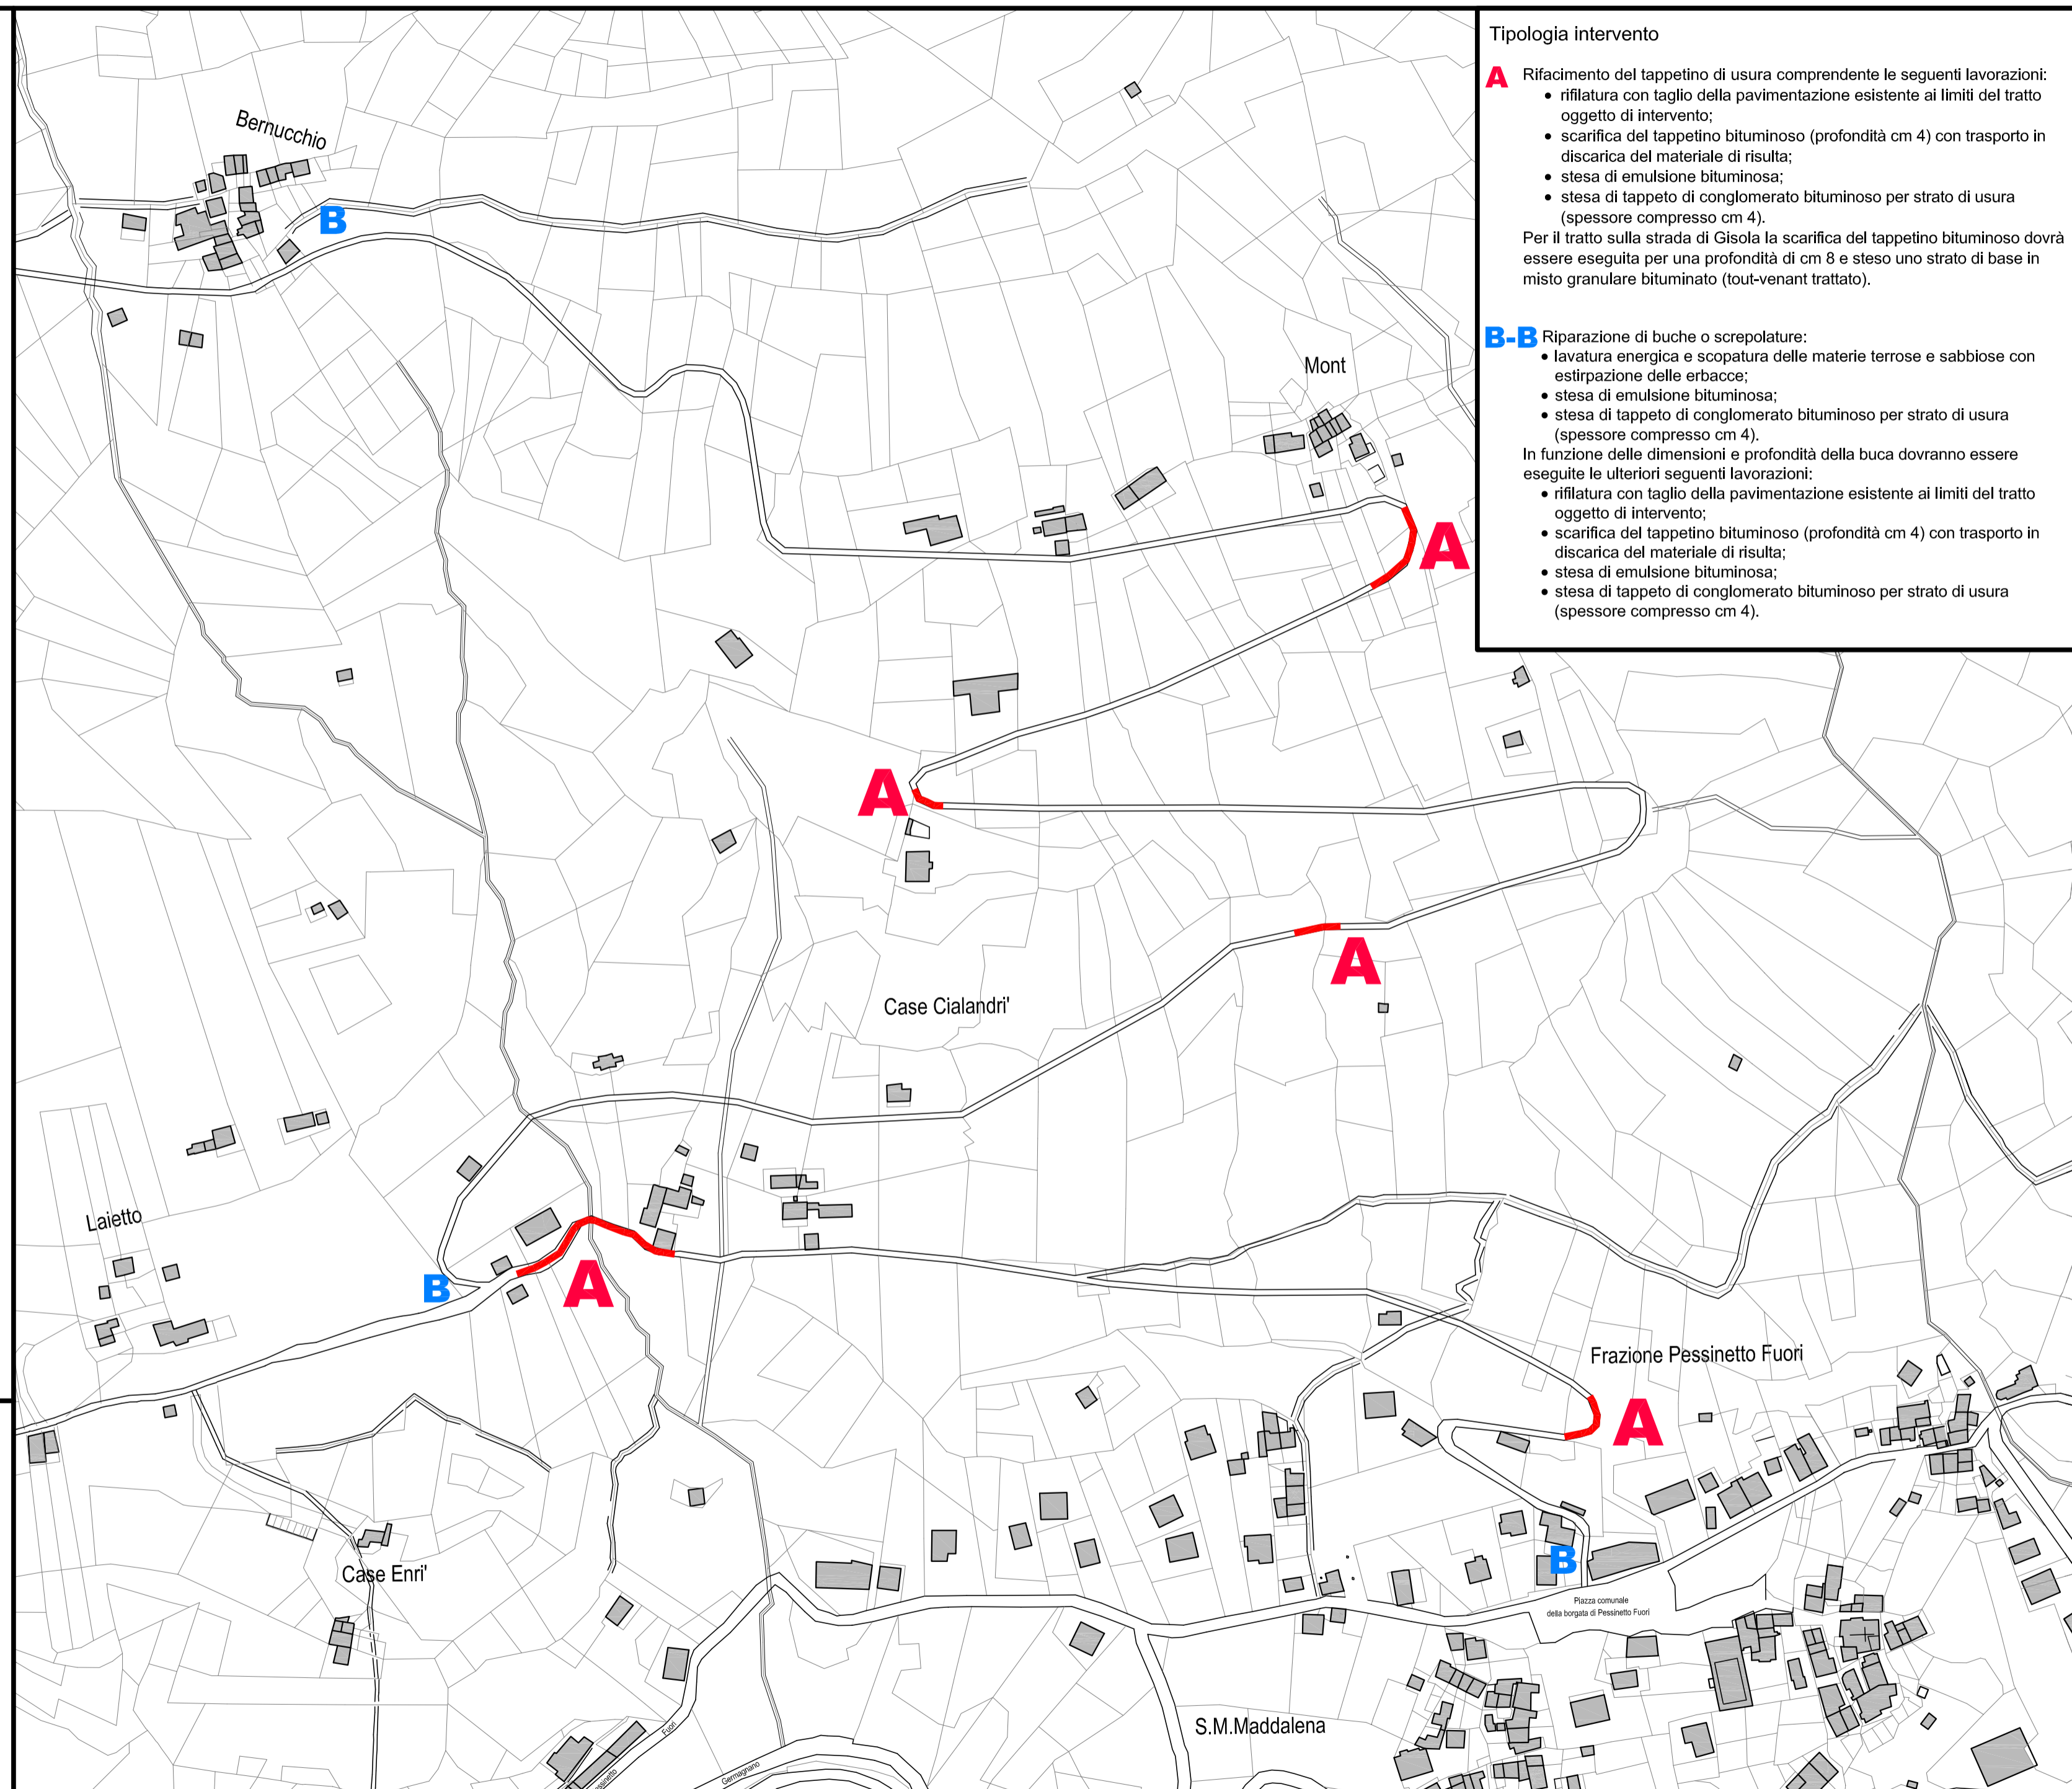

### Tipologia intervento

- A** Rifacimento del tappetino di usura comprendente le seguenti lavorazioni:
- rifilatura con taglio della pavimentazione esistente ai limiti del tratto oggetto di intervento;
  - scarifica del tappetino bituminoso (profondità cm 4) con trasporto in discarica del materiale di risulta;
  - stesa di emulsione bituminosa;
  - stesa di tappeto di conglomerato bituminoso per strato di usura (spessore compresso cm 4).

Per il tratto sulla strada di Gisola la scarifica del tappetino bituminoso dovrà essere eseguita per una profondità di cm 8 e steso uno strato di base in misto granulare bituminato (tout-venant trattato).

### B-B

- Riparazione di buche o screpolature:
- lavatura energica e scopatura delle materie terrose e sabbiose con estirpazione delle erbacce;
  - stesa di emulsione bituminosa;
  - stesa di tappeto di conglomerato bituminoso per strato di usura (spessore compresso cm 4).
- In funzione delle dimensioni e profondità della buca dovranno essere eseguite le ulteriori seguenti lavorazioni:
- rifilatura con taglio della pavimentazione esistente ai limiti del tratto oggetto di intervento;
  - scarifica del tappetino bituminoso (profondità cm 4) con trasporto in discarica del materiale di risulta;
  - stesa di emulsione bituminosa;
  - stesa di tappeto di conglomerato bituminoso per strato di usura (spessore compresso cm 4).